


4.03 m

Aan de maatvoering in deze plattegrond kunnen geen rechten worden ontleend.

Sanitair en/of keuken zijn globaal ingetekend en kunnen verschillen met de werkelijkheid.
De plattegronden zijn opgesteld voor indicatieve doeleinden.

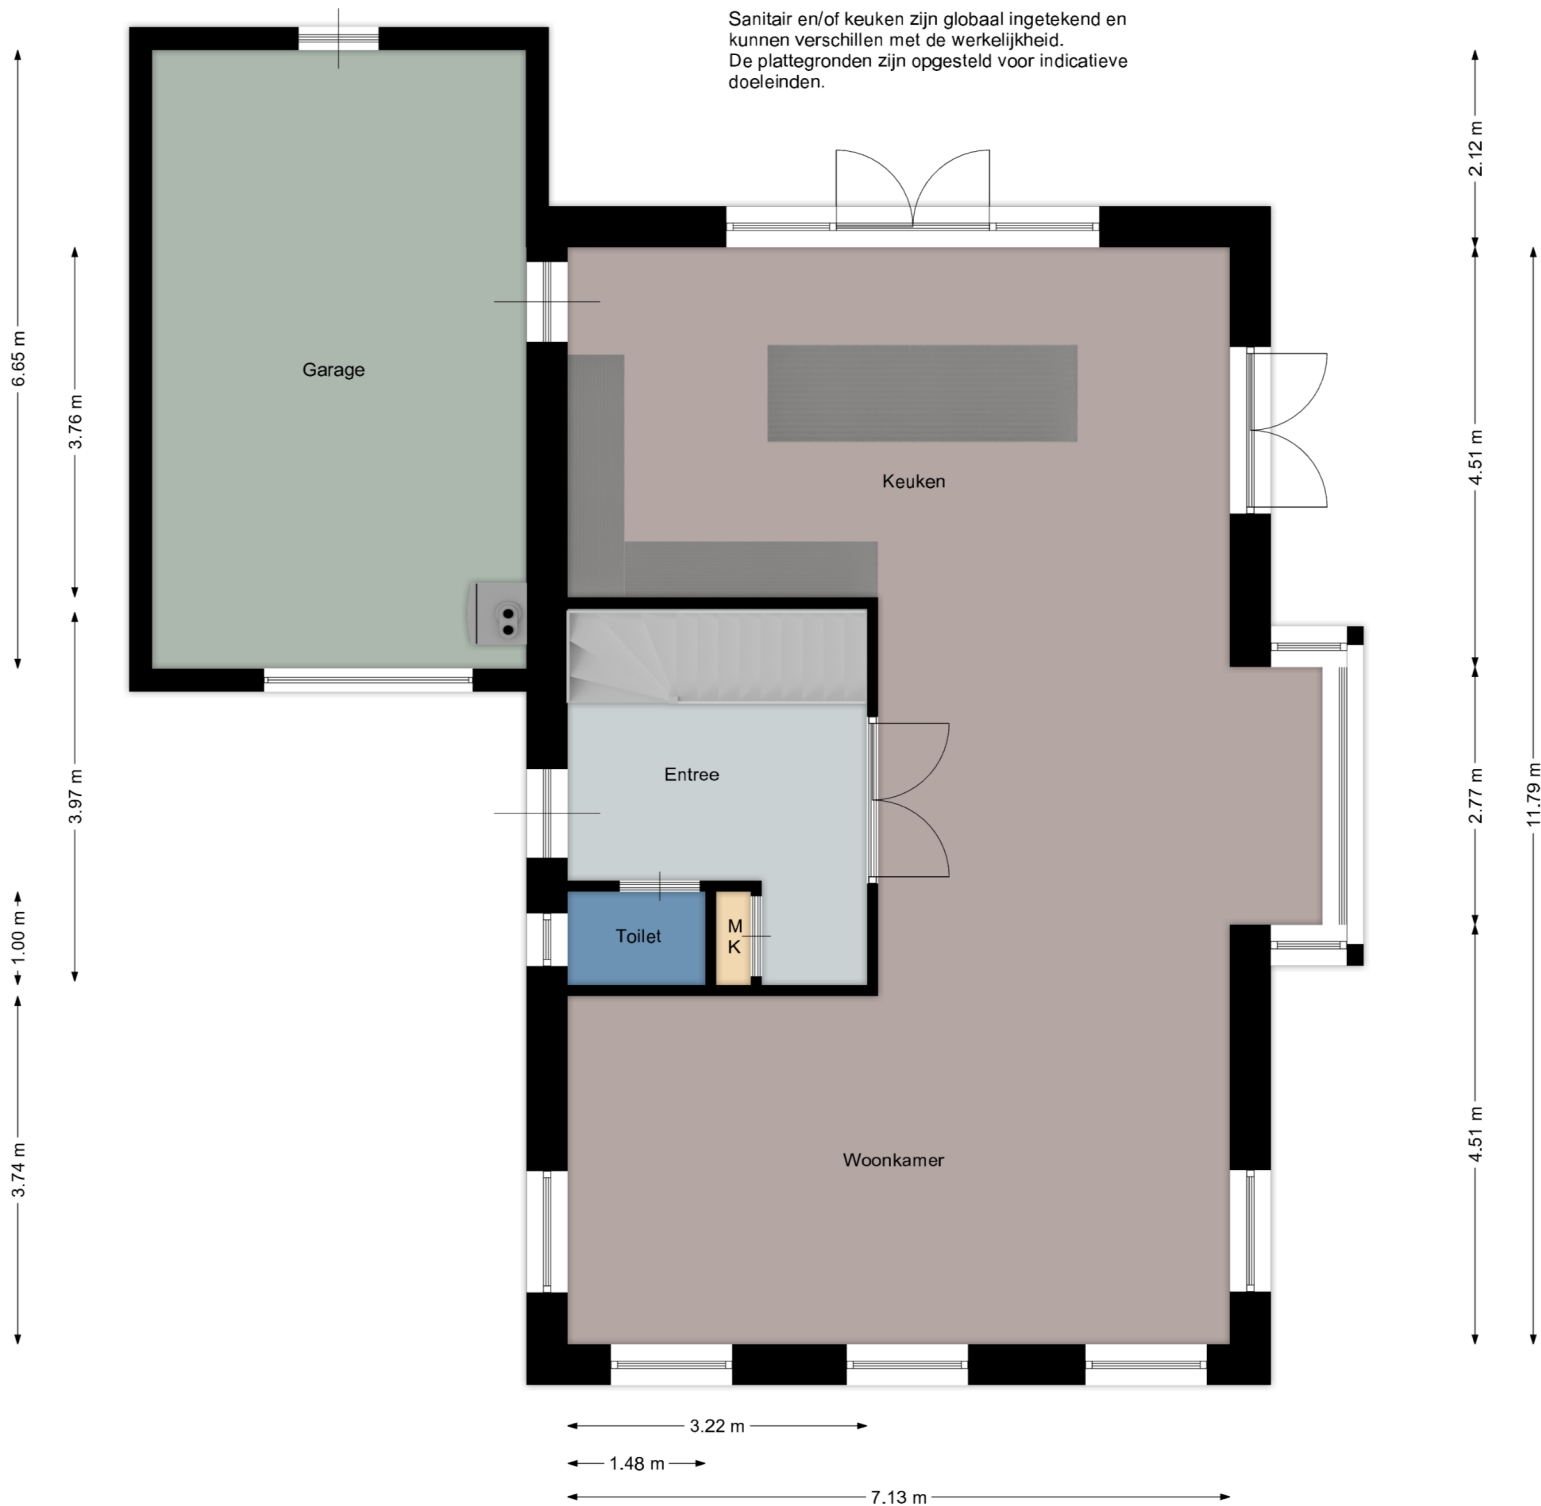


Aan de maatvoering in deze plattegrond kunnen geen rechten worden ontleend.

Sanitair en/of keuken zijn globaal ingetekend en kunnen verschillen met de werkelijkheid.
De plattegronden zijn opgesteld voor indicatieve doeleinden.



Aan de maatvoering in deze plattegrond kunnen geen rechten worden ontleend.

Sanitair en/of keuken zijn globaal ingetekend en kunnen verschillen met de werkelijkheid.
De plattegronden zijn opgesteld voor indicatieve doeleinden.

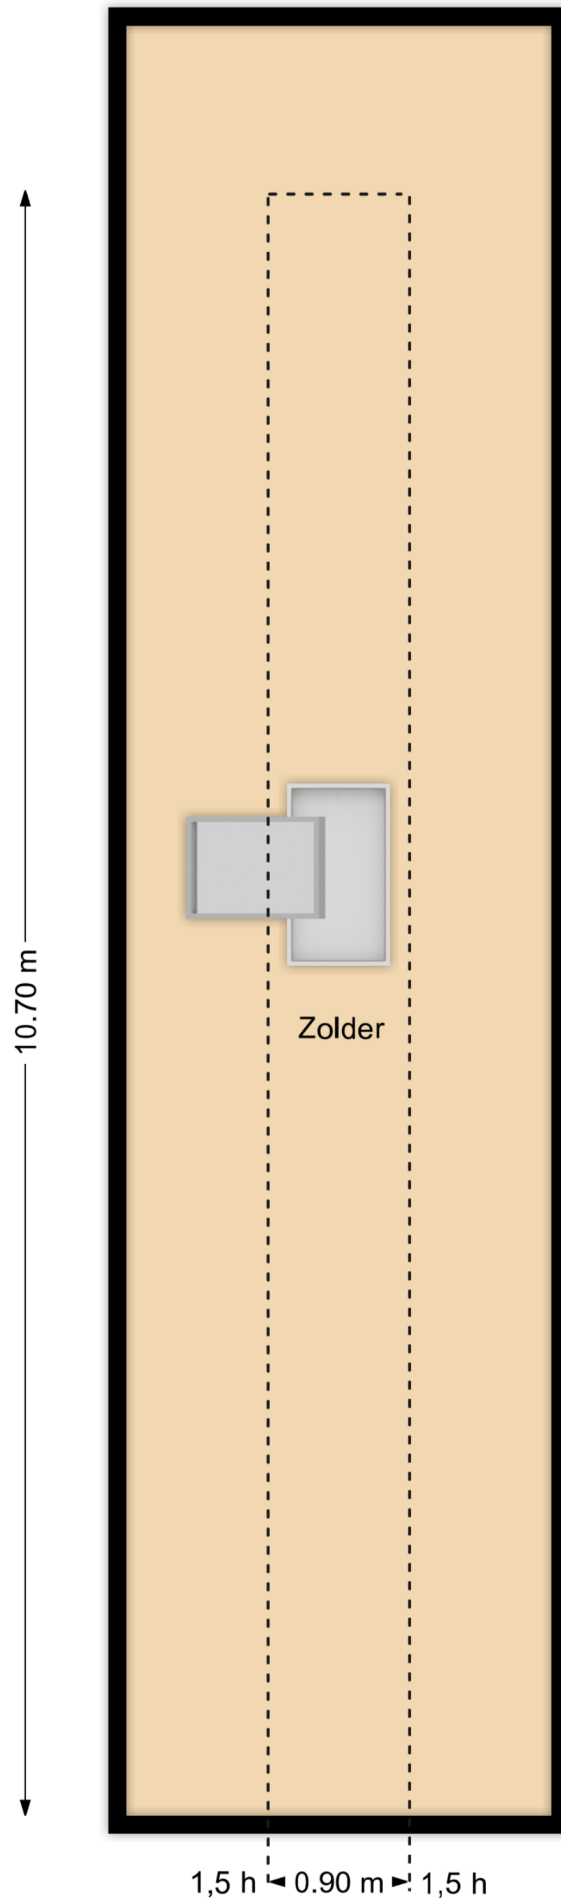

Meetstaat conform meetinstructie NEN2580 gebruiksoppervlakte & bruto inhoud woning

Adres: Multatulilaan18-Sommelsdijk

Opgemaakt door Wim van Vossen

Wijze van opname: ter plaatse ingemeten / bouwtekening

In opdracht van Het huis van Jansen

Rapport opmaak datum: 20-11-2023

Totaal woning	Totaal gebruiksoppervlakte wonen	155,84 m ²
	Totaal Overige inpandige ruimte	36,43 m ²
	Totaal Gebouwgebonden buitenruimte	0 m ²
	Totaal externe bergruimte	0 m ²
	Totaal bruto inhoud woning	780 m ³
	Voortuin:	rondom m
	Achtertuint:	rondom m

1 ^e woonlaag	Totaal gebruiksoppervlakte bouwlaag	113,63 m ²
	Correctie nissen (>0,5m ²), trapgaten, vides, etc (>4m ²)	m ²
	G.O. Overige inpandige ruimte	26,8 m ²
	Gebruiksoppervlakte wonen	86,83 m ²
	G.O. Gebouwgebonden buitenruimte	m ²
	G.O. Externe bergruimte	m ²

2 ^e woonlaag	Totaal gebruiksoppervlakte bouwlaag	69,01 m ²
	Correctie nissen (>0,5m ²), trapgaten, vides, etc (>4m ²)	m ²
	G.O. Overige inpandige ruimte	m ²
	Gebruiksoppervlakte wonen	69,01 m ²
	G.O. Gebouwgebonden buitenruimte	m ²
	G.O. Externe bergruimte	m ²

3 ^e woonlaag	Totaal gebruiksoppervlakte bouwlaag	9,63 m ²
	Correctie nissen (>0,5m ²), trapgaten, vides, etc (>4m ²)	m ²
	G.O. Overige inpandige ruimte	9,63 m ²
	Gebruiksoppervlakte wonen	0 m ²
	G.O. Gebouwgebonden buitenruimte	m ²
	G.O. Externe bergruimte	m ²

Disclaimer

Ondanks dat de metingen en berekeningen met zorg zijn uitgevoerd, aanvaarden wij geen enkele aansprakelijkheid voor fouten in de berekeningen en metingen. De metingen en berekeningen zijn uitgevoerd volgens de NEN2580 meetinstructies gebruiksoppervlakte en bruto inhoud woningen.